



ZWEMBAD

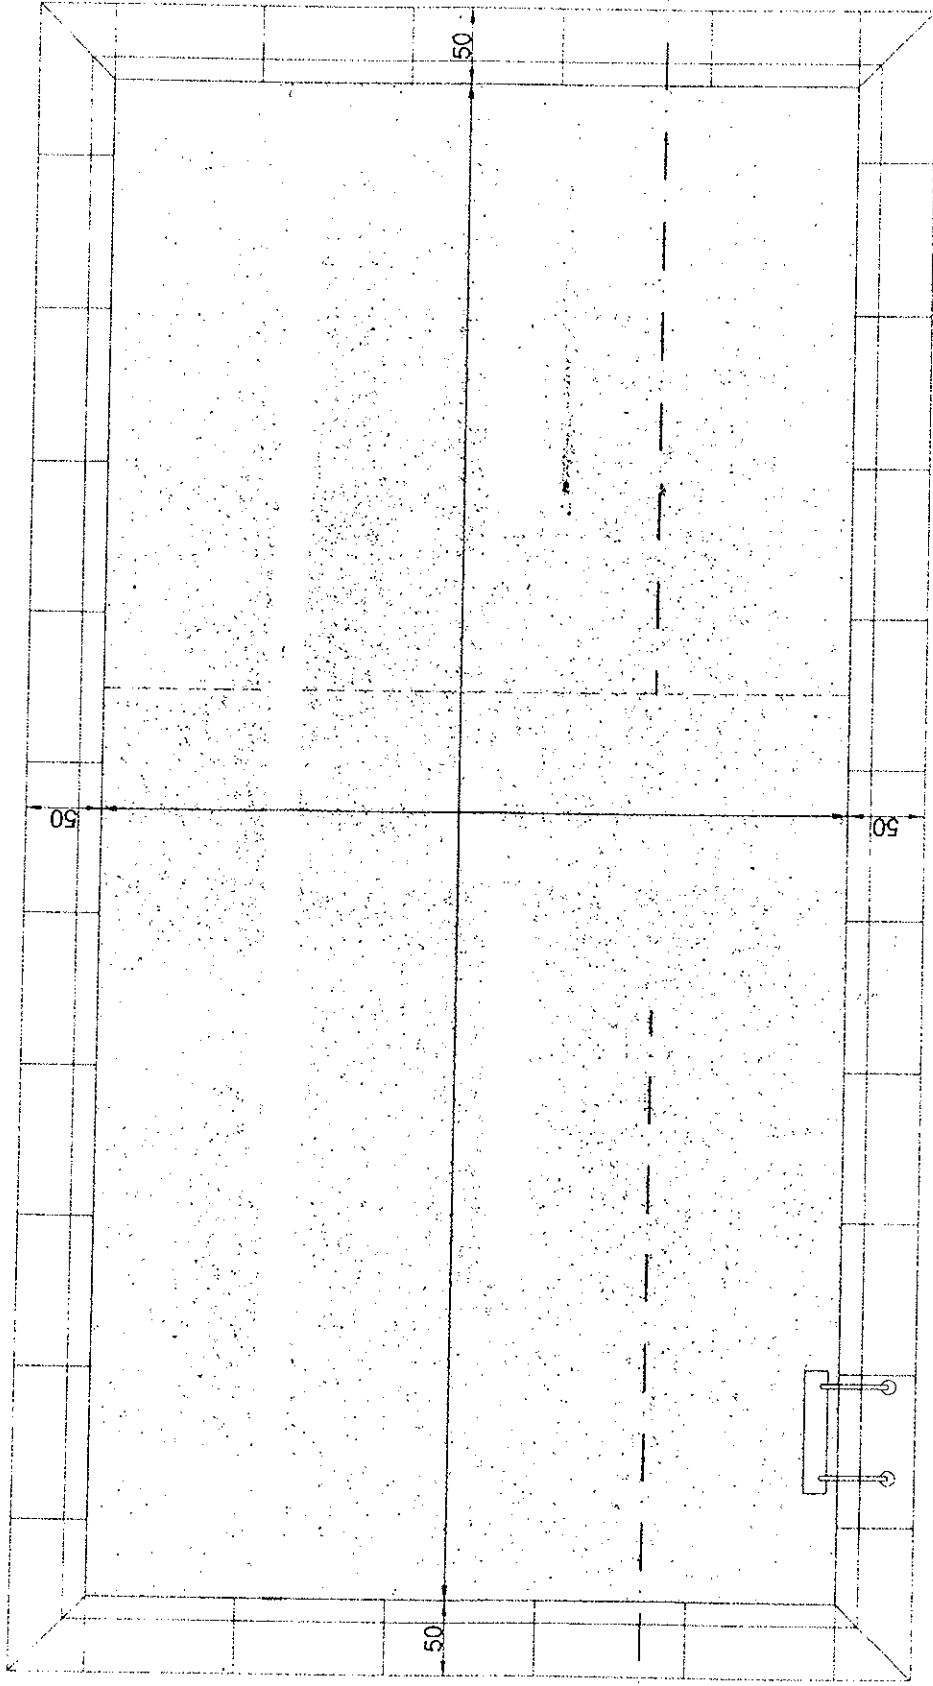

grondplan

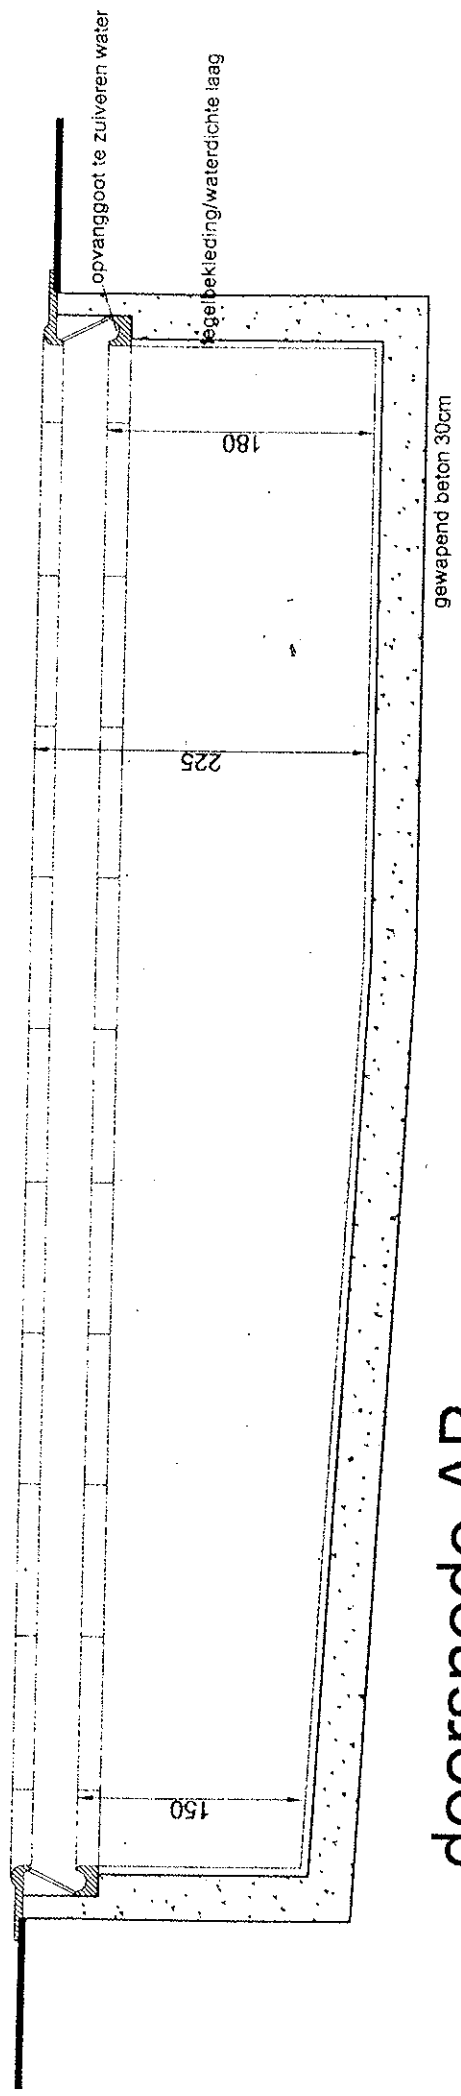

doorsnede AB